
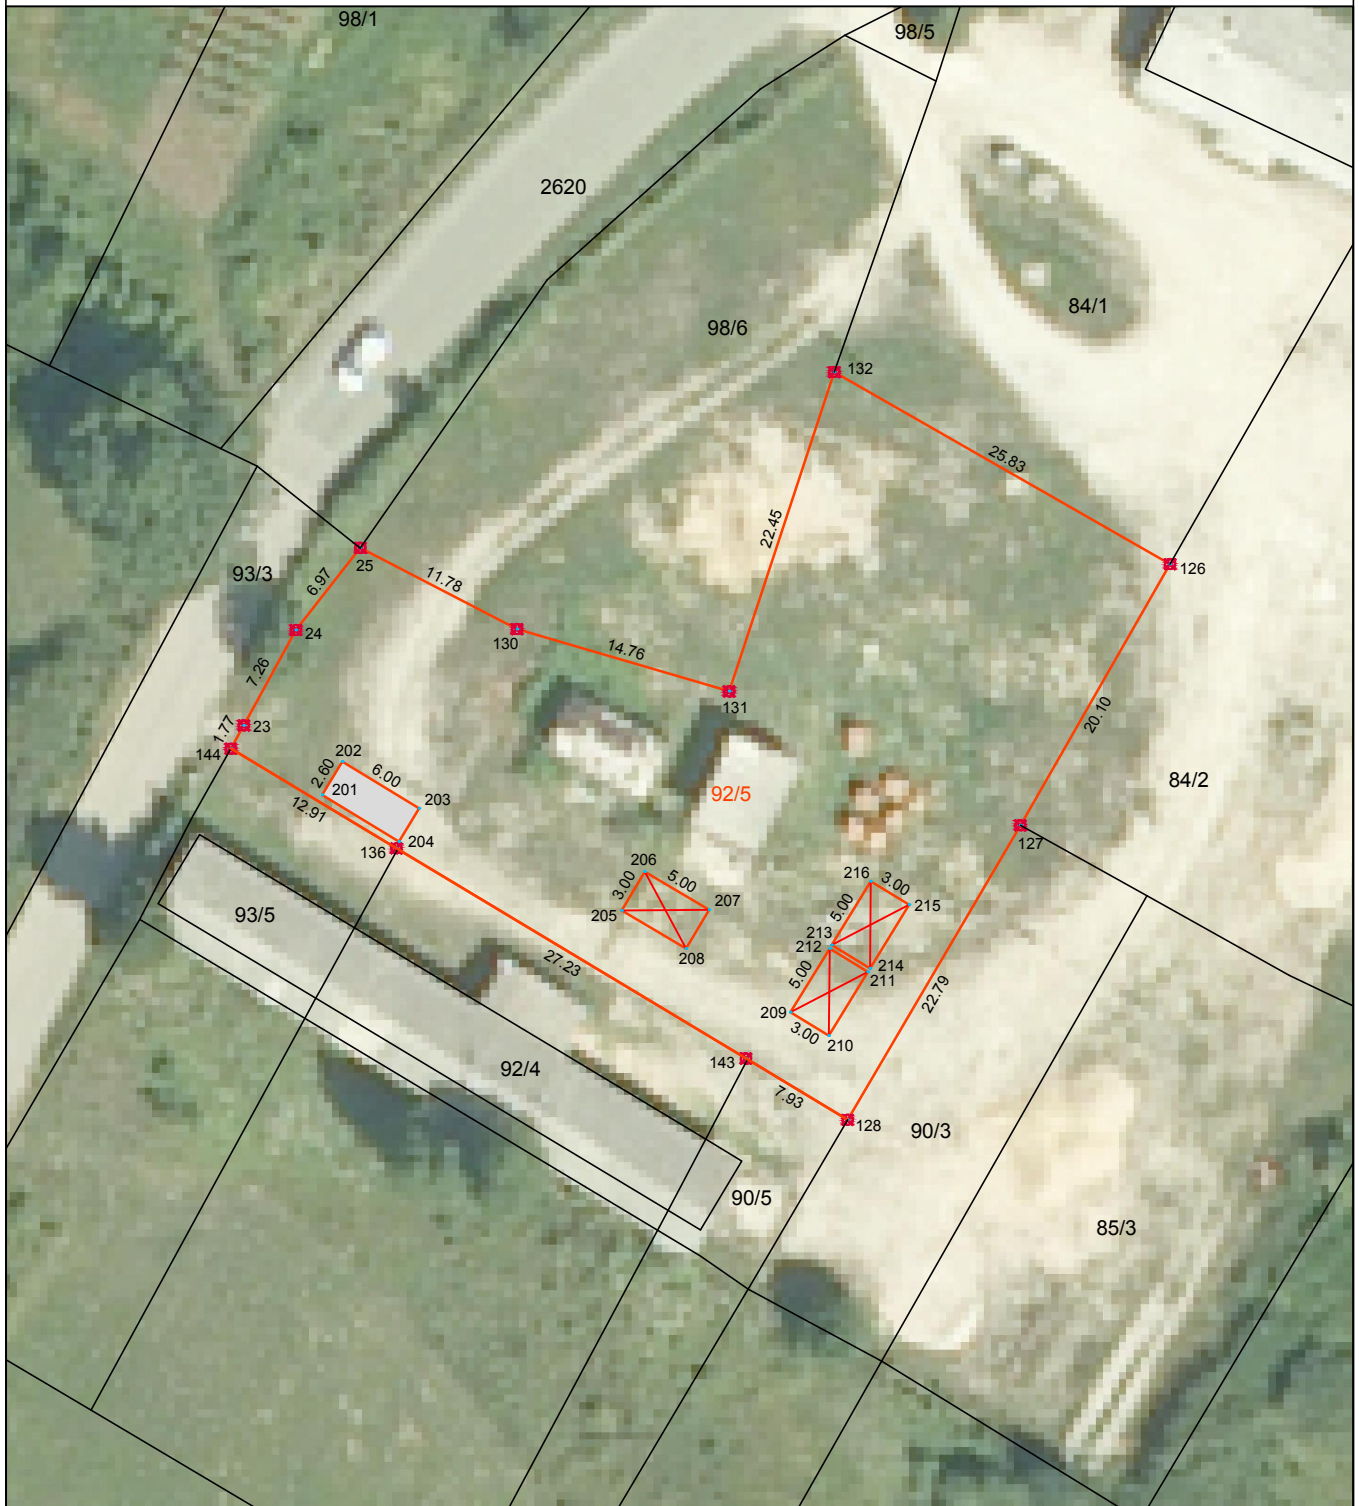


SITUACIJA RECIKLAŽNOG DVORIŠTA -IZVOD IZ GEODETSKOG PROJEKTA

MJ 1:500

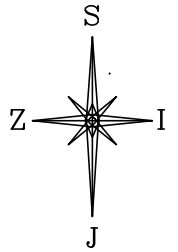

 <b>HUDEC PLAN d.o.o.</b>	Sadržaj Content:		MAPA 1/3		
	Naziv podnosioca zahtjeva: Općina Donji lapac Trg Nikole Tesle 6 Donji Lapac		<b>SITUACIJA RECIKLAŽNOG DVORIŠTA-                  IZVOD IZ GEODETSKOG PROJEKTA</b>		Mjerilo Scale: 1:500
Naziv idejnog projekta: Reciklažno dvorište Donji Lapac	Izradio Prepared by: M.Andrić mag.ing.aedif. J.Jurić mag.ing.aedif.	Projektant Design engin: S. Hudec dipl.ing.građ.	Glavni projektant Project manager: S. Hudec dipl.ing.građ	Mjesto i datum: Zagreb, III/2016.	
Naziv projektiranog dijela zahvata: Reciklažno dvorište Donji Lapac	Oznaka projekta:	DL 07-255	Glavni projekt	Građevinski projekt	
			Redni broj nacrt 2.		