


SITUACIJA RECIKLAŽNOG DVORIŠTA - DONJI LAPAC  
MJ 1:250

LEGENDA:

- ASFALTNA POVRŠINA
- ZELENA POVRŠINA
- OGRADA R.D.
- POSTOJEĆA KANALIZACIJSKA MREŽA
- ELEKTRIČNA MREŽA

- ① ulaz
- ② objekt za osoblje
- ③ ograda
- ④ nadstrešnica
- ⑤ biojama
- ⑥ parking
- ⑦ granica parcele
- ⑧ separator
- zasunsko okno
- bio-jama za sanitarnu vodu
- postojeće kanalizijsko okno
- novo kanalizijsko okno
- betonski stup električne mreže

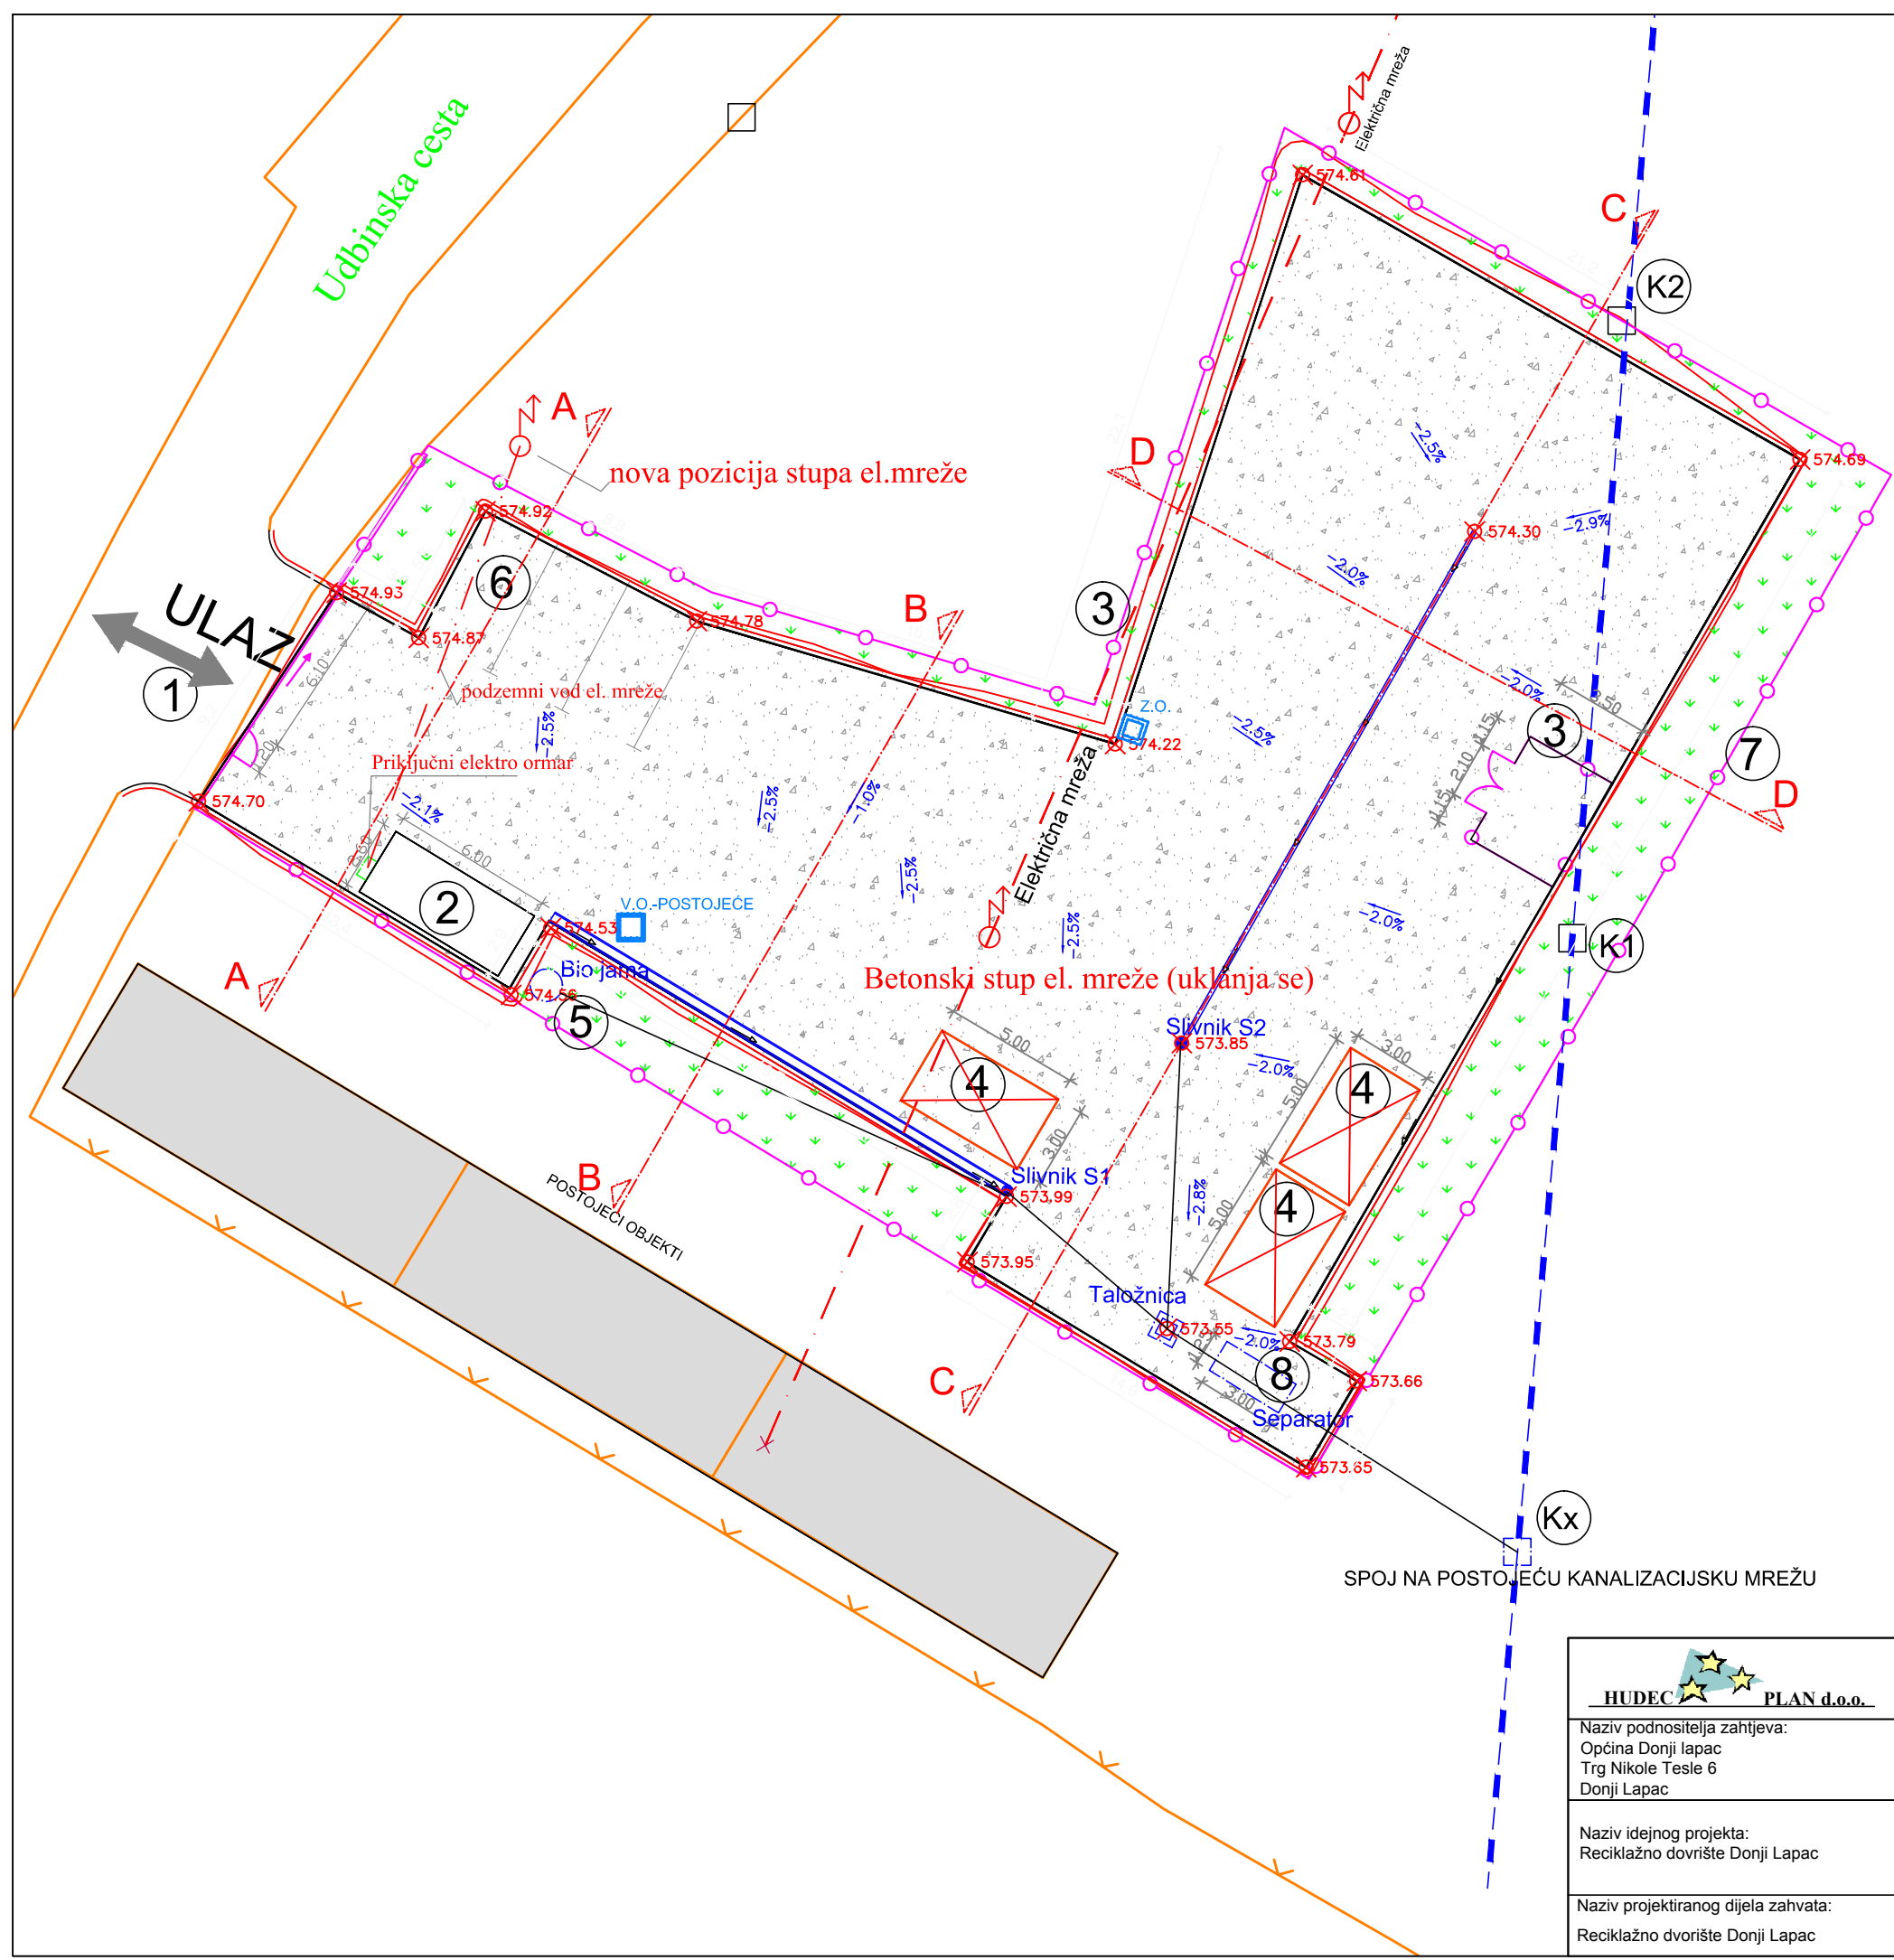

**HUDEC PLAN d.o.o.**

Naziv podnosioca zahtjeva:  
Općina Donji lapac  
Trg Nikole Tesle 6  
Donji Lapac

Naziv idejnog projekta:  
Reciklažno dvorište Donji Lapac

Naziv projektiranog dijela zahvata:  
Reciklažno dvorište Donji Lapac

Sadržaj  
Content:  
**SITUACIJA RECIKLAŽNOG DVORIŠTA**

Izradio  
Prepared by:  
M. Andrić mag.ing.aedif.  
J. Jurić mag.ing.aedif.

Projektant  
Design engin:  
S. Hudec dipl.ing.građ.

Glavni projektant  
Project manager:  
S. Hudec dipl.ing.građ.

MAPA 1/3
Mjerilo Scale: 1:250
Mjesto i datum: Zagreb, III/2016.
Redni broj nacрта 3.

Oznaka projekta:	DL 07-255	Glavni projekt	Građevinski projekt
------------------	-----------	----------------	---------------------