


# RECIKLAŽNO DVORIŠTE SITUACIJA PROMETA

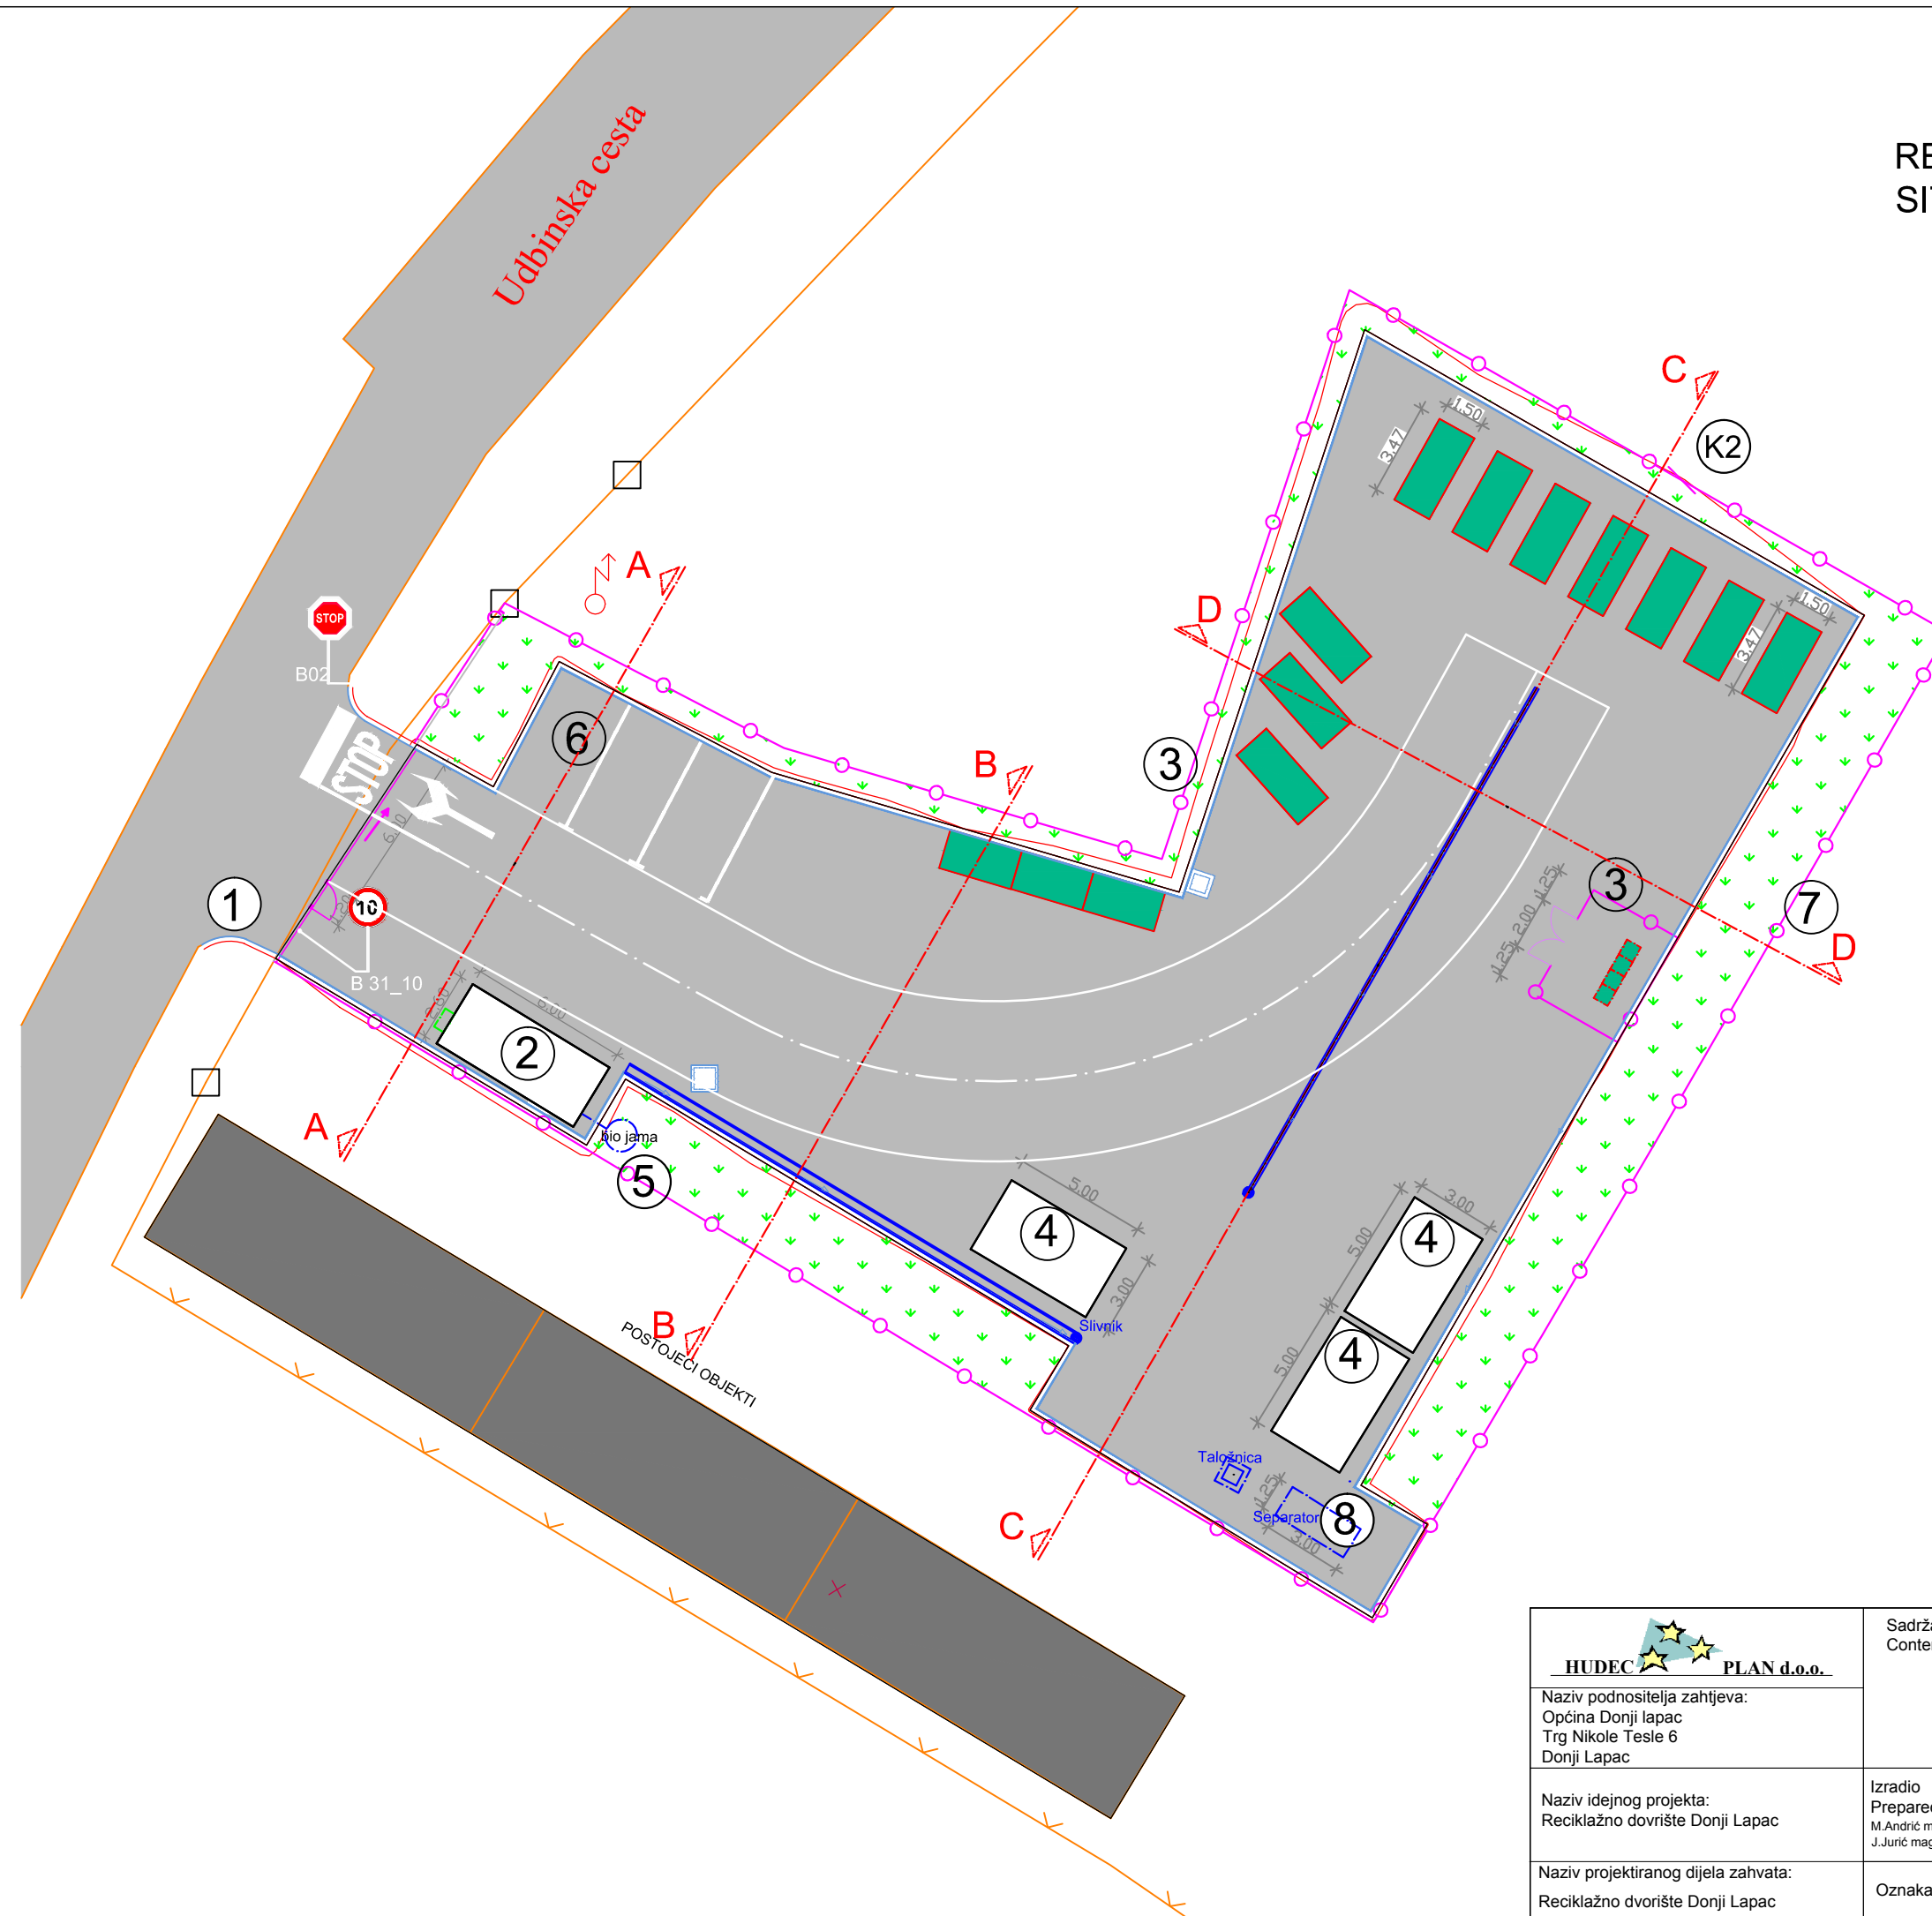

## LEGENDA:

- KONTEJNERI
- ASFALTNA POVRŠINA
- ZELENA POVRŠINA
- OGRADA R.D.

- ① ulaz
- ② objekt za osoblje
- ③ ograda
- ④ nadstrešnica
- ⑤ biojama
- ⑥ parking
- ⑦ granica parcele
- ⑧ separator

	Sadržaj Content:		MAPA 1/3
	<b>RECIKLAŽNO DVORIŠTE SITUACIJA PROMETA</b>		Mjerilo Scale: 1:250
Naziv podnosioca zahtjeva: Općina Donji Lapac Trg Nikole Tesle 6 Donji Lapac	Izradio Prepared by: M. Andrić mag.ing.aedif. J. Jurić mag.ing.aedif.	Projektant Design engin: S. Hudec dipl.ing.građf.	Mjesto i datum: Zagreb, III/2016.
Naziv idejnog projekta: Reciklažno dvorište Donji Lapac	Glavni projektant Project manager: S. Hudec dipl.ing.građf.		Redni broj nacrtu 6.
Naziv projektiranog dijela zahvata: Reciklažno dvorište Donji Lapac	Oznaka projekta:	DL 07-255	Glavni projekt    Građevinski projekt