

LIČKO-SENJSKA ŽUPANIJA  
 IZMJENE I DOPUNE  
 PROSTORNOG PLANA UREĐENJA  
 OPĆINE DONJI LAPAC


KONAČNI PRIJEDLOG PLANA

GRAĐEVINSKA PODRUČJA

**4.14.**

**naselje: D. ŠTRBCI-G. ŠTRBCI-KESTENOVAC**  
**k.o: ŠTRBCI-KESTENOVAC**

0 100 m mjerilo 1:5000

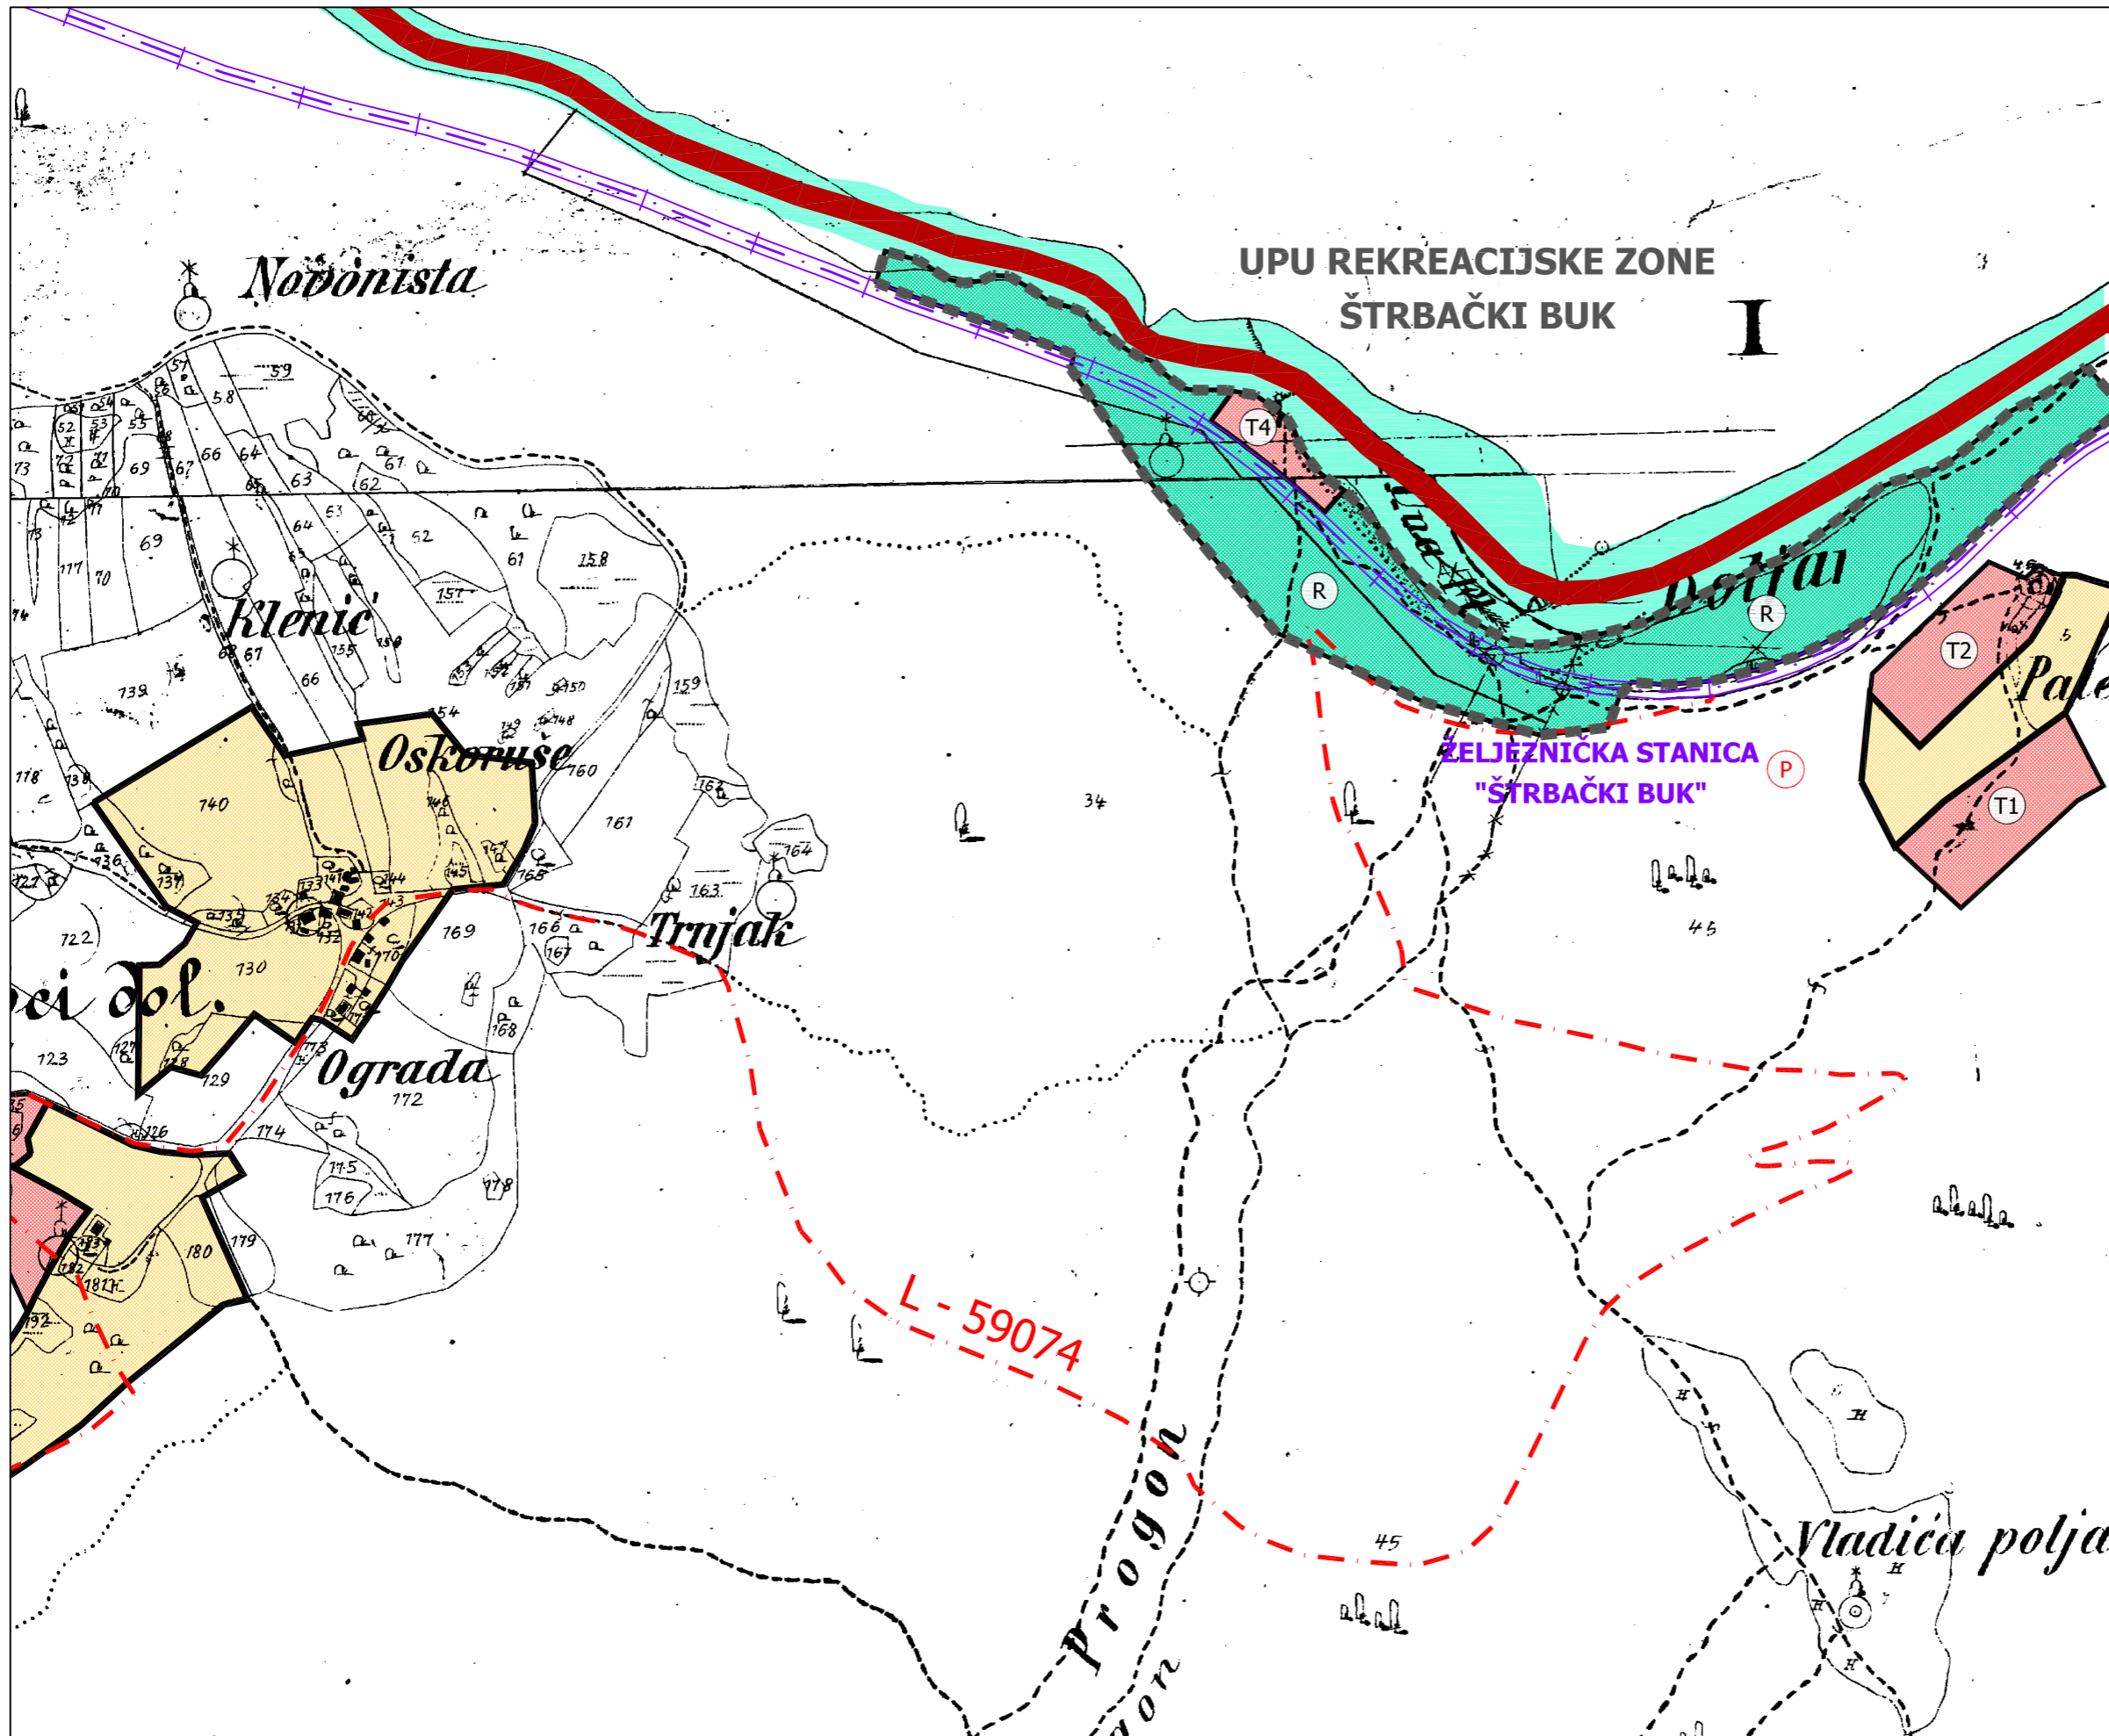

Tumač znakovlja:

GRANICE

- DRŽAVNA GRANICA
- ŽUPANIJSKA GRANICA

GRAĐEVINSKA PODRUČJA NASELJA

- IZGRAĐENI DIO GRAĐEVINSKOG PODRUČJA NASELJA
- NEIZGRAĐENI DIO GRAĐEVINSKOG PODRUČJA NASELJA
- NEUREĐENI DIO GRAĐEVINSKOG PODRUČJA NASELJA

IZDVOJENA GRAĐEVINSKA PODRUČJA IZVAN NASELJA

- IZGRAĐENO
- NEIZGRAĐENO
- PROIZVODNA NAMJENA  
I1 - pretežito industrijska, I3 - farme / tovilišta, klaonica
- POSLOVNA NAMJENA  
K3 - komunalno-servisna
- PROIZVODNA / POSLOVNA NAMJENA
- UGOSTITELJSKO-TURISTIČKA NAMJENA  
T1 - hotel / motel, T2 - turističko naselje, T3 - kamp, T4 - ugostiteljsko-turistički objekt
- SPORTSKO-REKREACIJSKA NAMJENA  
R1 - sportsko-rekreacijski centar
- UGOSTITELJSKO-TURISTIČKA / SPORTSKO-REKREACIJSKA NAMJENA

POVRŠINE IZVAN NASELJA

- VODOTOK - RIJEKA UNA

- GROBLJE


PROMET, INFRASTRUKTURNI SISTAVI I MREŽE

- INFRASTRUKTURNA GRADEVINA OD DRŽAVNOG I ŽUPANIJSKOG ZNAČAJA
- TRANSFORMATORSKA STANICA
- ŽELJEZNIČKA PRUGA
- NAČELNA POZICIJA PARKIRALIŠTA ZA REKREACIJSKU I TURISTIČKE ZONE

PLANSKE MJERE ZAŠTITE

- OBUHVAT OBVEZNE IZRADE PROSTORNOG PLANA UŽEG PODRUČJA

SHEMA SPAJANJA LISTOVA

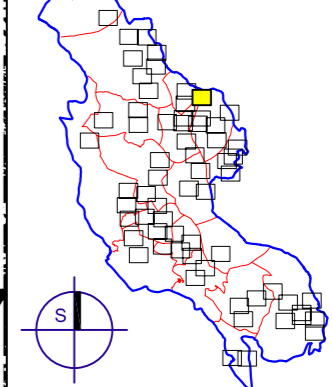

Stručni tim u izradi plana:

**GKJDOO** **Zavod za prostorno planiranje,**  
 Goran Karlović j.d.o.o. **razvoj i zaštitu okoliša**  
 Ličko-senjske županije