

LIČKO-SENJSKA ŽUPANIJA
 IZMJENE I DOPUNE
 PROSTORNOG PLANA UREĐENJA
 OPĆINE DONJI LAPAC


KONAČNI PRIJEDLOG PLANA

GRAĐEVINSKA PODRUČJA

4.26.

naselje: **BUŠEVIĆ**
 k.o: **BUŠEVIĆ**

0 100 m mjerilo 1:5000

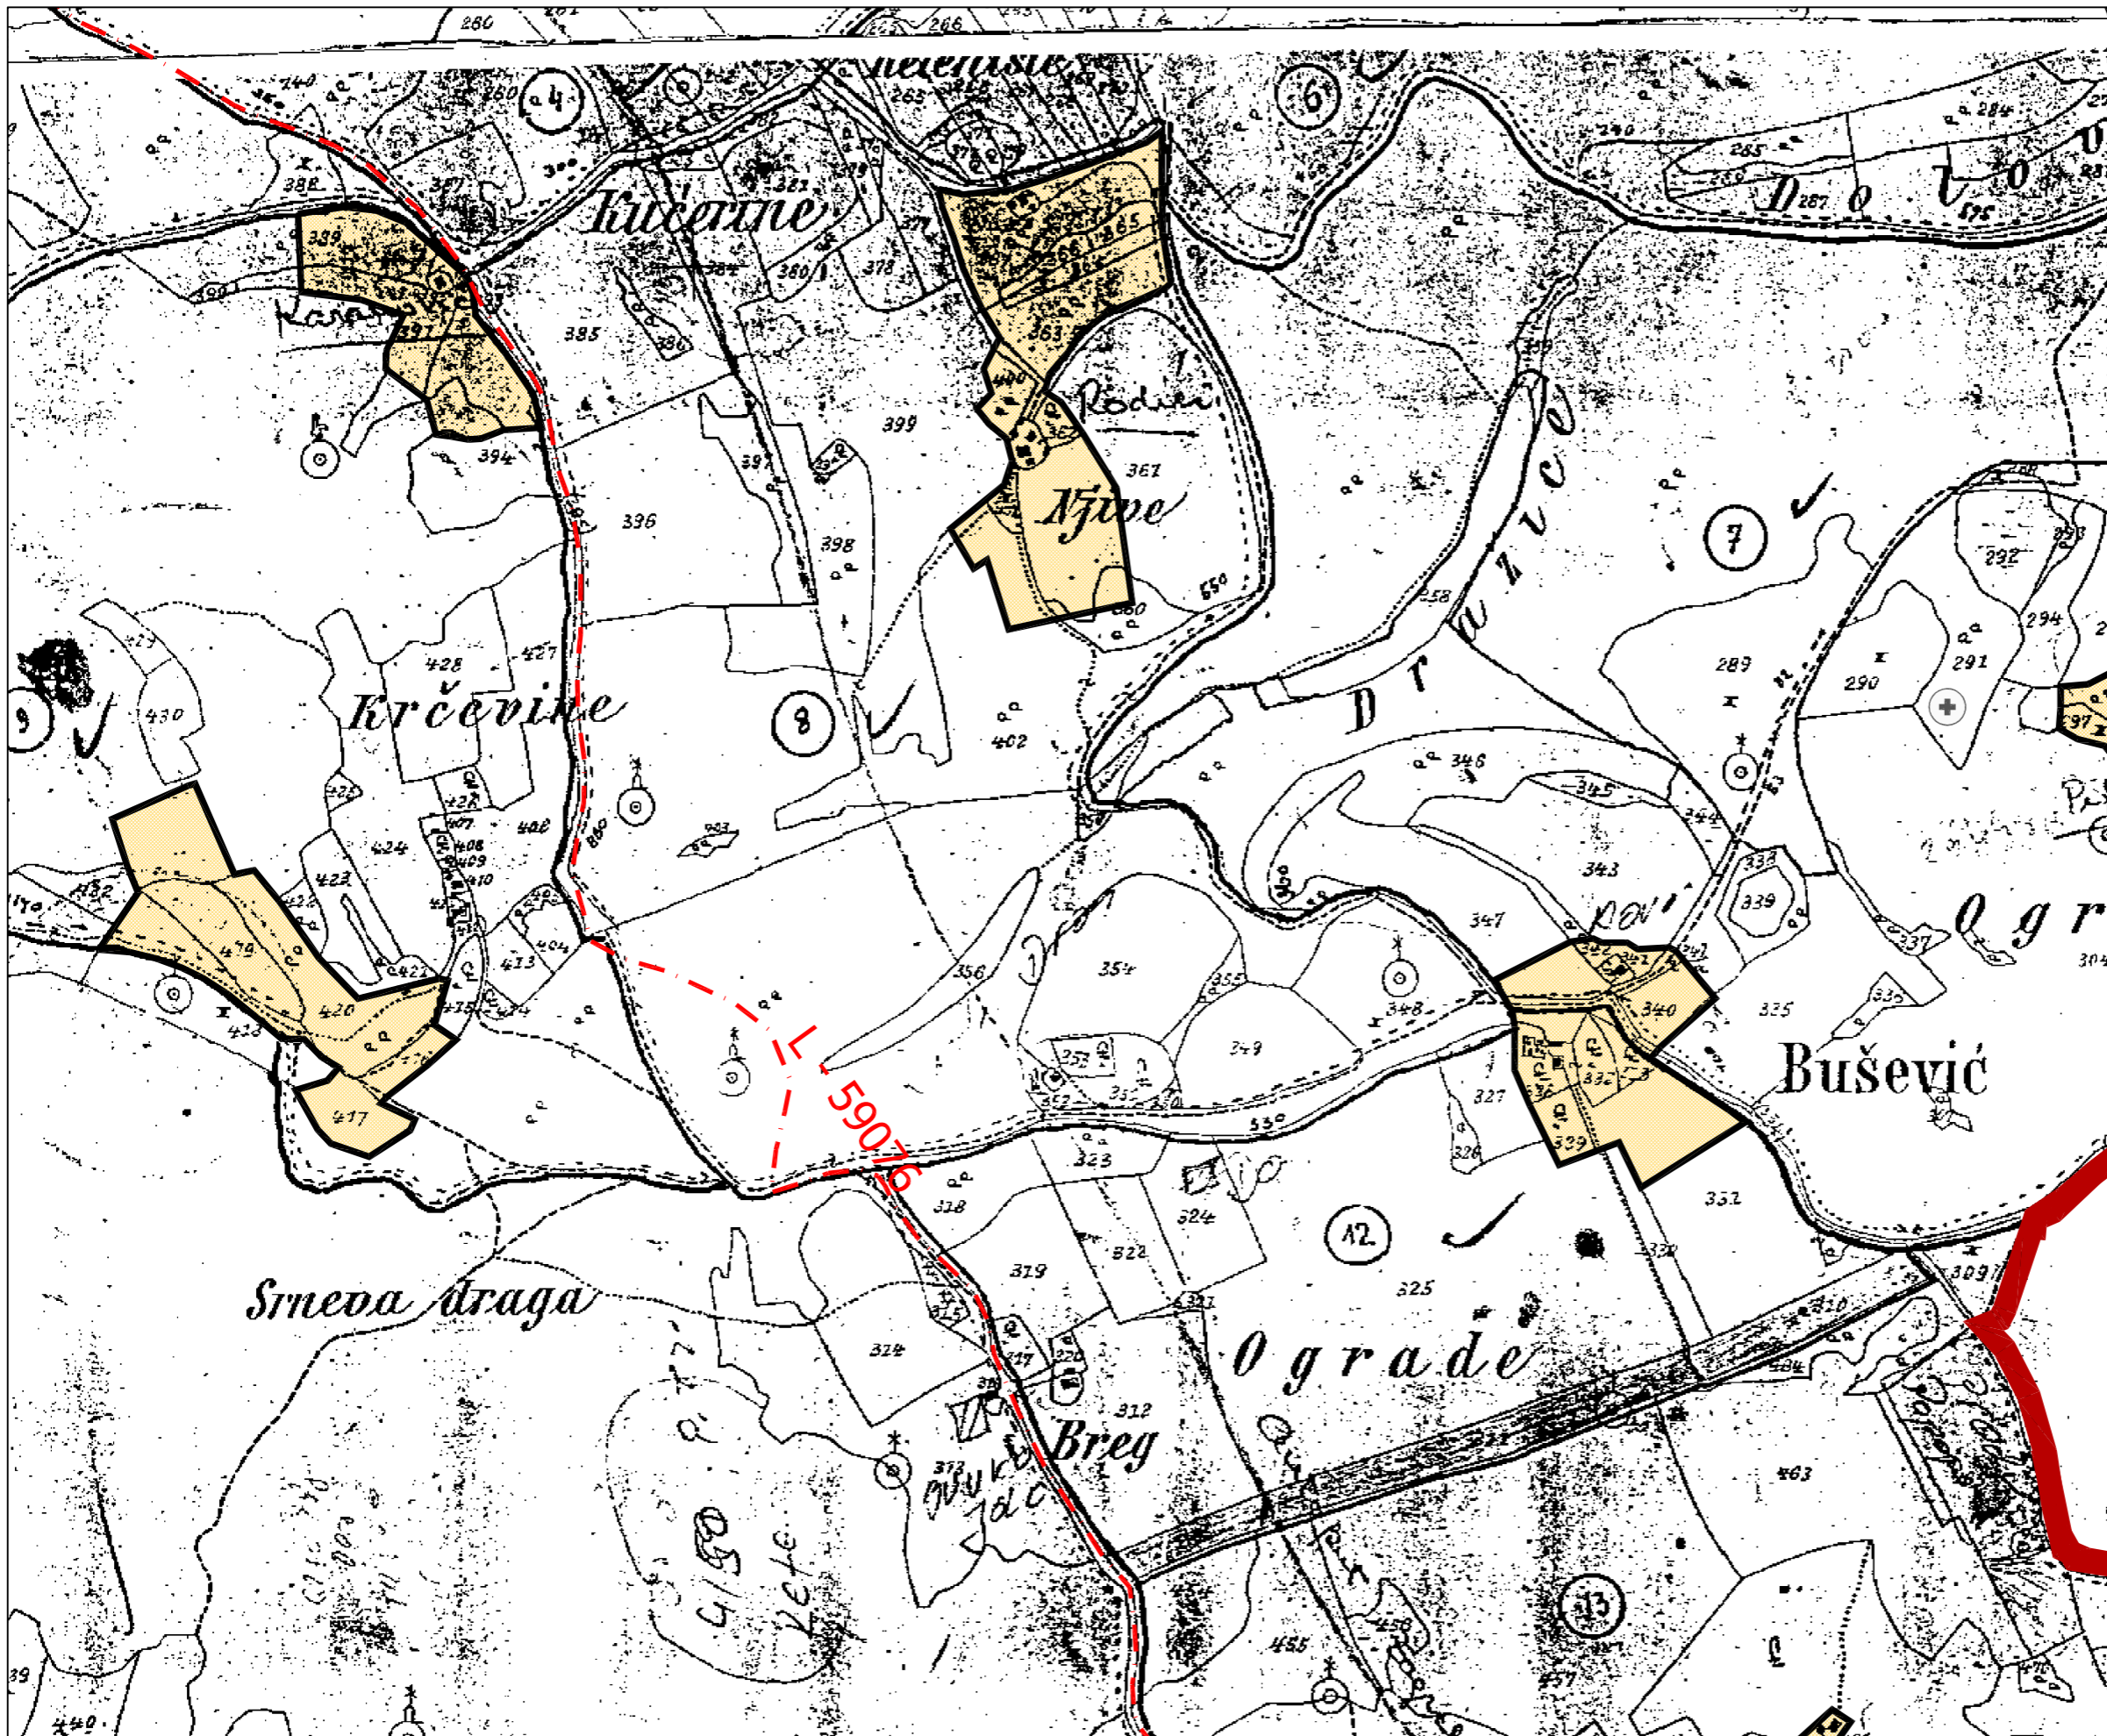

Tumač znakovlja:

GRANICE

- DRŽAVNA GRANICA
- ŽUPANIJSKA GRANICA

GRAĐEVINSKA PODRUČJA NASELJA

- IZGRAĐENI DIO GRAĐEVINSKOG PODRUČJA NASELJA
- NEIZGRAĐENI DIO GRAĐEVINSKOG PODRUČJA NASELJA
- NEUREĐENI DIO GRAĐEVINSKOG PODRUČJA NASELJA


IZDVOJENA GRAĐEVINSKA PODRUČJA IZVAN NASELJA

- | | | |
|--|--|--|
| | | PROIZVODNA NAMJENA |
| | | POSLOVNA NAMJENA |
| | | PROIZVODNA / POSLOVNA NAMJENA |
| | | UGOSTITELJSKO-TURISTIČKA NAMJENA |
| | | SPORTSKO-REKREACIJSKA NAMJENA |
| | | UGOSTITELJSKO-TURISTIČKA / SPORTSKO-REKREACIJSKA NAMJENA |

POVRŠINE IZVAN NASELJA

- VODOTOK - RIJEKA UNA
- GROBLJE
- PROMET, INFRASTRUKTURNI SUSTAVI I MREŽE
- INFRASTRUKTURNA GRAĐEVINA OD DRŽAVNOG I ŽUPANIJSKOG ZNAČAJA
- TRANSFORMATORSKA STANICA
- ŽELJEZNIČKA PRUGA
- PLANSKE MJERE ZAŠTITE
- OBUHVAT OBVEZNE IZRADE PROSTORNOG PLANA UŽEG PODRUČJA

SHEMA SPAJANJA LISTOVA

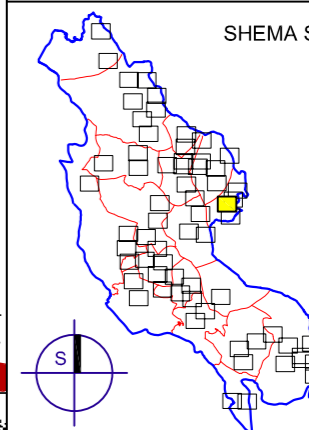

Stručni tim u izradi plana:

GKJDOO Zavod za prostorno planiranje,
 Goran Karlović j.d.o.o. razvoj i zaštitu okoliša
 Ličko-senjske županije