

LIČKO-SENJSKA ŽUPANIJA
 IZMJENE I DOPUNE
 PROSTORNOG PLANA UREĐENJA
 OPĆINE DONJI LAPAC


KONAČNI PRIJEDLOG PLANA

GRAĐEVINSKA PODRUČJA

4.27.

naselje: **BUŠEVIĆ**
 k.o: **BUŠEVIĆ**

0 100 m mjerilo 1:5000

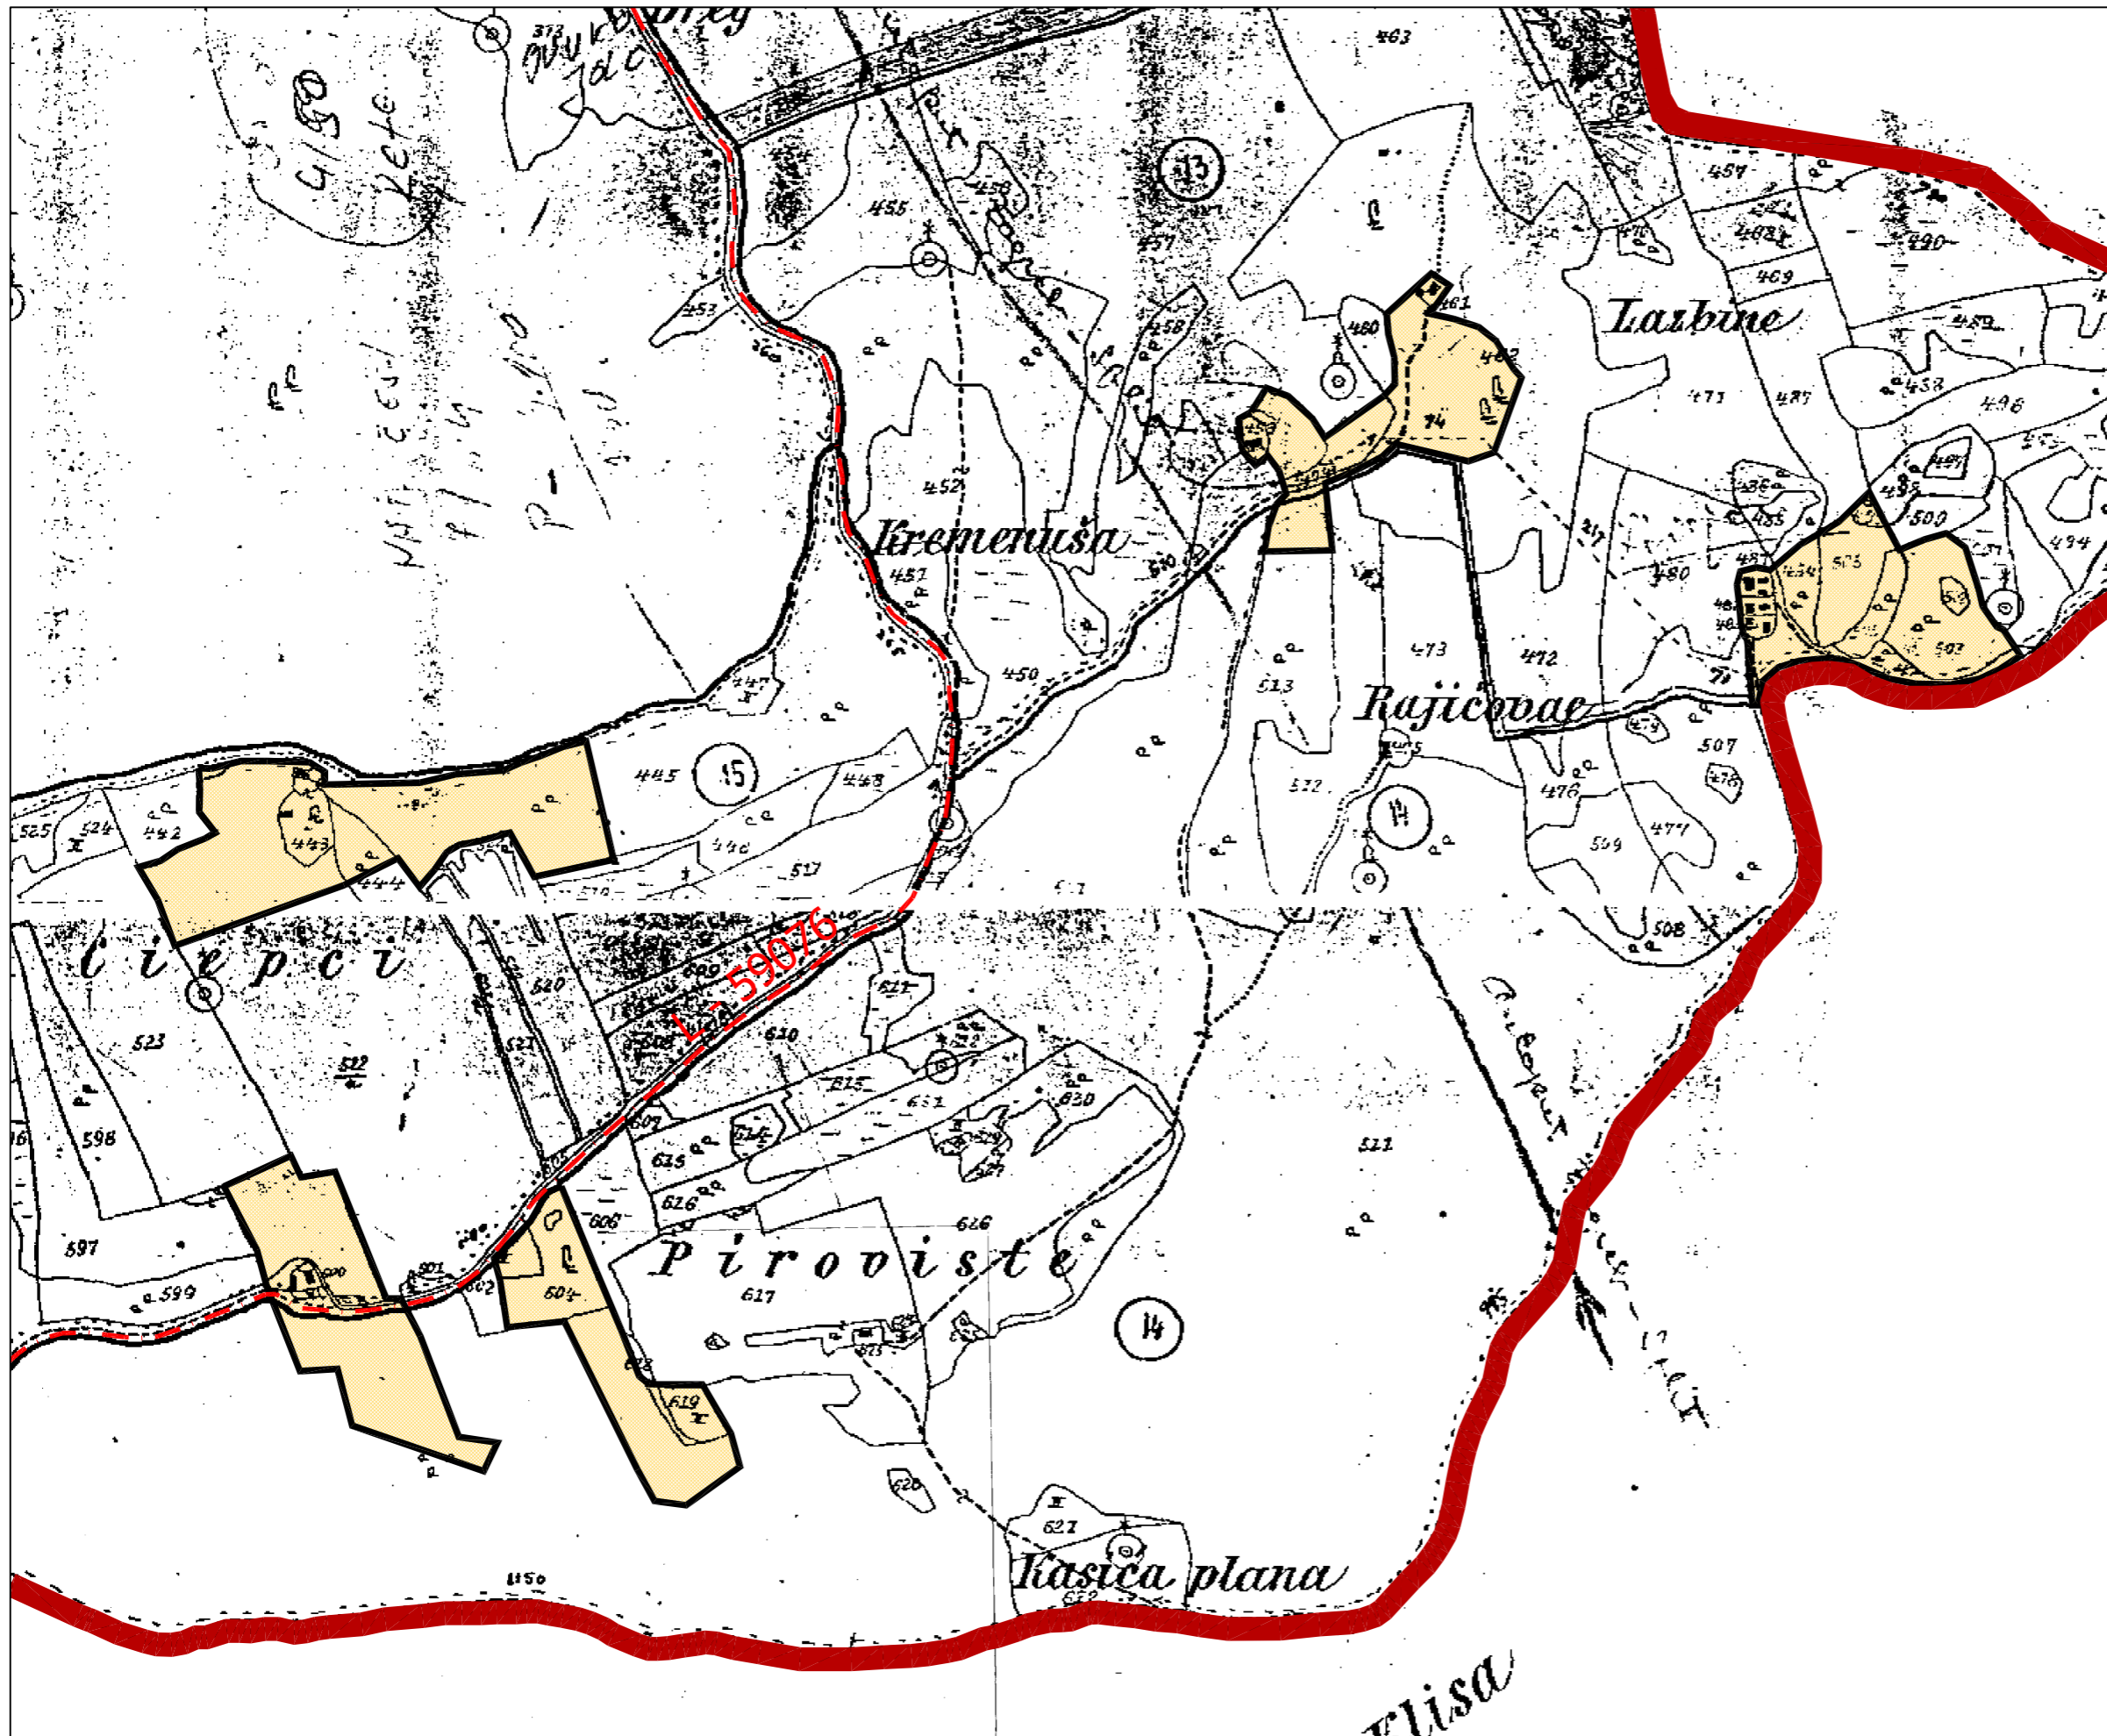

Tumač znakovlja:

GRANICE

- DRŽAVNA GRANICA
- ŽUPANIJSKA GRANICA

GRAĐEVINSKA PODRUČJA NASELJA

- IZGRAĐENI DIO GRAĐEVINSKOG PODRUČJA NASELJA
- NEIZGRAĐENI DIO GRAĐEVINSKOG PODRUČJA NASELJA
- NEUREĐENI DIO GRAĐEVINSKOG PODRUČJA NASELJA

IZDVOJENA GRAĐEVINSKA PODRUČJA IZVAN NASELJA

- | | | |
|-----------|-------------|--|
| IZGRAĐENO | NEIZGRAĐENO | PROIZVODNA NAMJENA |
| I1 | I3 | I1 - pretežito industrijska, I3 - farme / tovljišta, klaonica |
| K | K | POSLOVNA NAMJENA |
| K3 | K3 | K3 - komunalno-servisna |
| I/K | I/K | PROIZVODNA / POSLOVNA NAMJENA |
| T | T | UGOSTITELJSKO-TURISTIČKA NAMJENA |
| T1 | T2 | T1 - hotel / motel, T2 - turističko naselje, T3 - kamp, T4 - ugostiteljsko-turistički objekt |
| R | R | SPORTSKO-REKREACIJSKA NAMJENA |
| R1 | R1 | R1 - sportsko-rekreativni centar |
| T/R | T/R | UGOSTITELJSKO-TURISTIČKA / SPORTSKO-REKREACIJSKA NAMJENA |

POVRŠINE IZVAN NASELJA

- VODOTOK - RIJEKA UNA

- GROBLJE


PROMET, INFRASTRUKTURNI SUSTAVI I MREŽE

- INFRASTRUKTURNA GRADEVINA OD DRŽAVNOG I ŽUPANIJSKOG ZNAČAJA
- TRANSFORMATORSKA STANICA
- ŽELJEZNIČKA PRUGA

PLANSKE MJERE ZAŠTITE

- OBUHVAT OBVEZNE IZRADE PROSTORNOG PLANA UŽEG PODRUČJA

SHEMA SPAJANJA LISTOVA

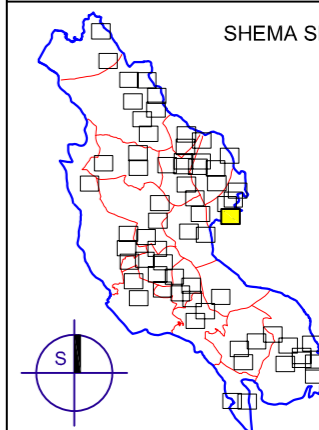

Stručni tim u izradi plana:

GKJDOO Zavod za prostorno planiranje,
 Goran Karlović j.d.o.o. razvoj i zaštitu okoliša
 Ličko-senjske županije